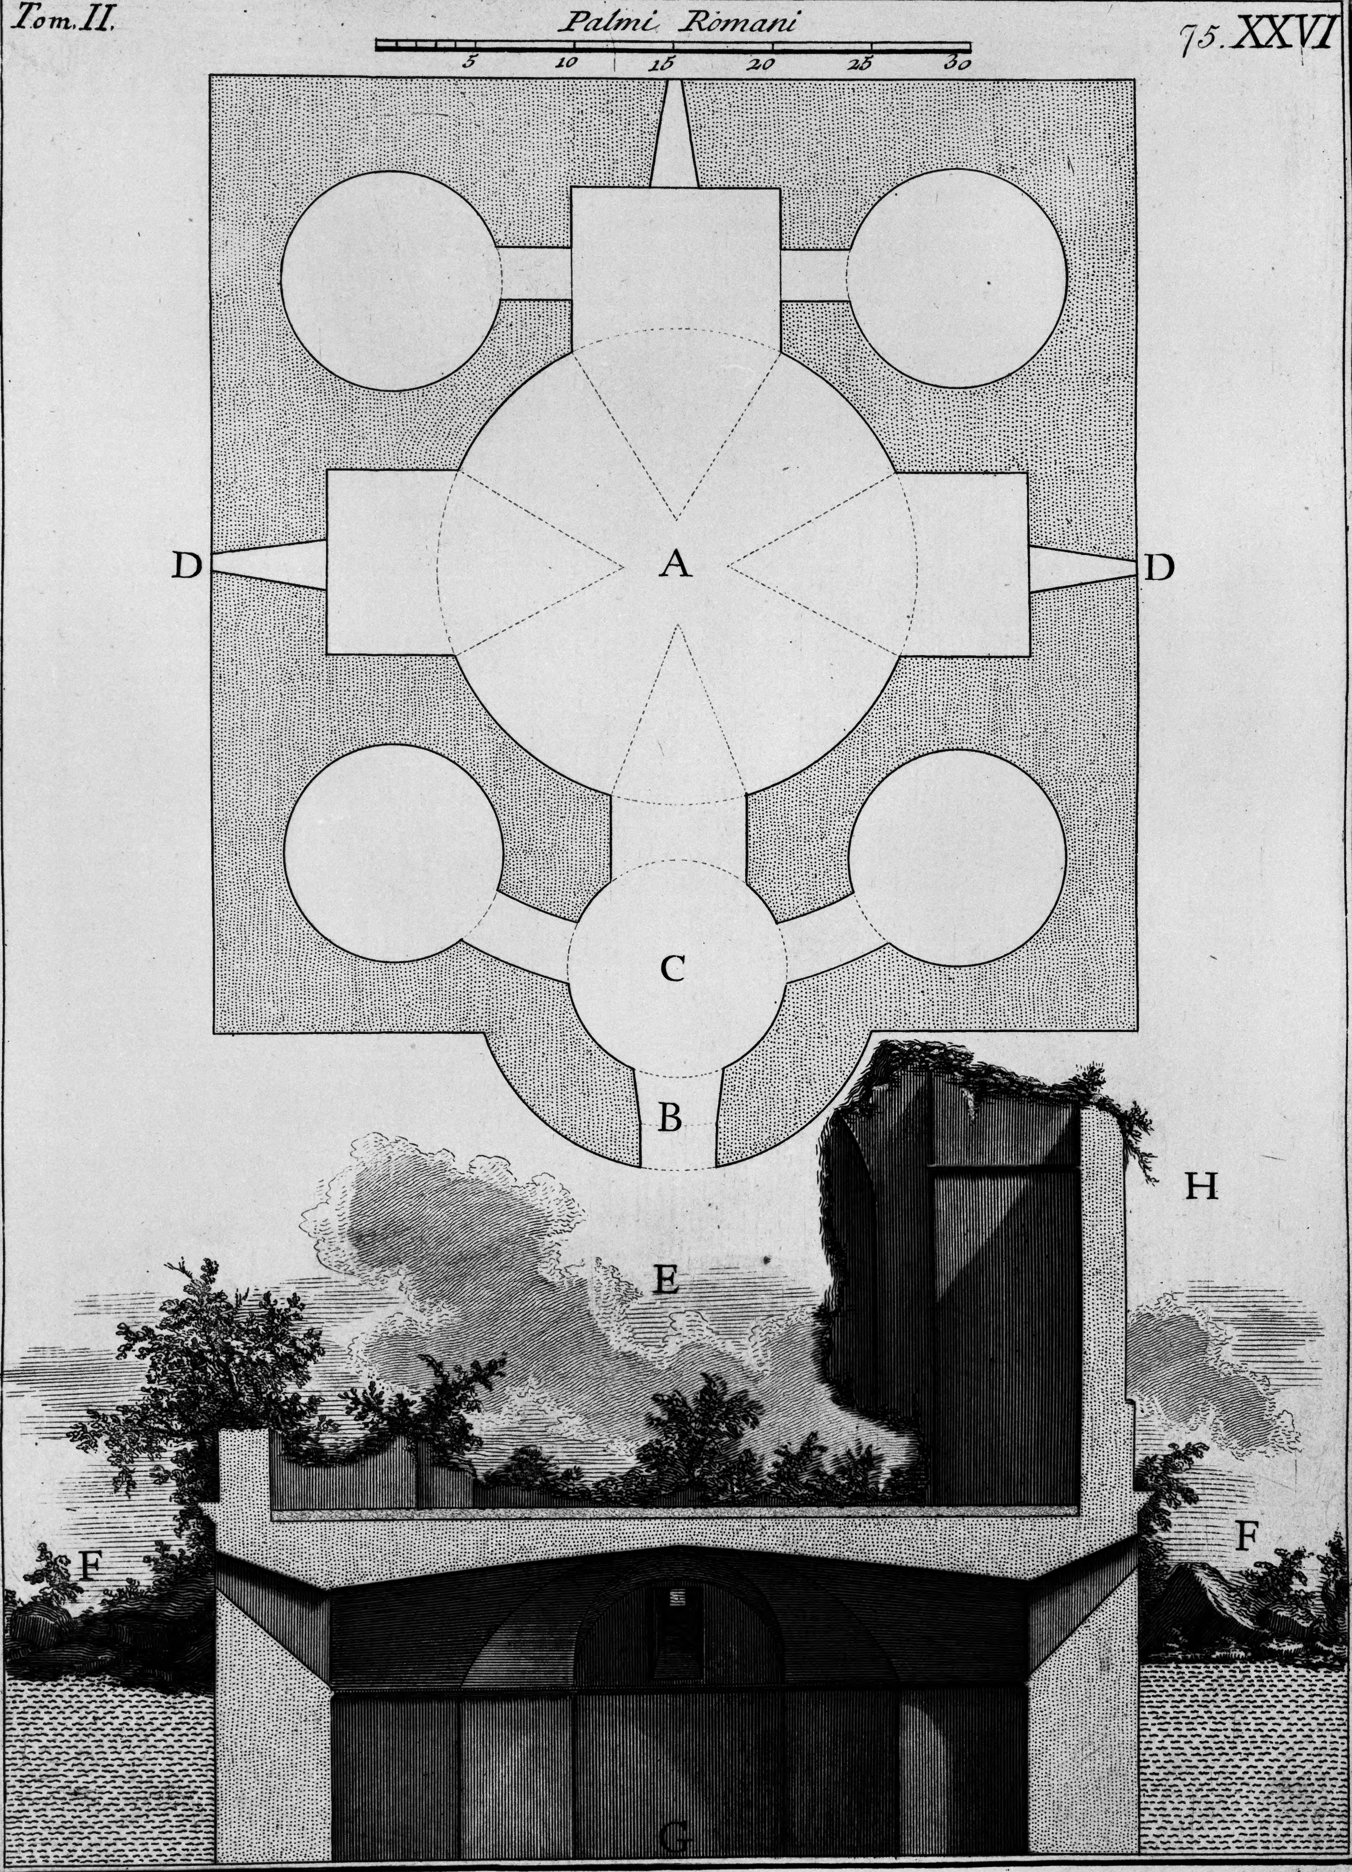

A Pianta di una Fabbrica sepolcrale fuor di Porta Magg.re dentro una Vigna accanto a Torre Pignatara. B Ingresso quasi del tutto rovinato. C Cella rotonda a guisa d'Atrio, la quale introduceva all'altre Celle della Parte inferiore. D Finestre, le quali davano il lume a detta parte, o sia piano inferiore. E Spaccato dell'Avanzo sopra terra. F Piano presente della Vigna. G Linea del Piano presente della Fabbrica, innalzato a questo segno dalle rovine, le quali coprono il piano antico. H Avanzi della Parte, o sia Piano superiore.

Piranesi Archit. dis. et inc.